

Opération :

CONSTRUCTION DU CENTRE TECHNIQUE MUNICIPAL DE LAGNY SUR MARNE

Construction de 850 m² de bureaux,
2 200 m² d'ateliers et 3 000 m² de parking
en vue de la certification H.Q.E ®

Maîtrise d'ouvrage :

Ville de Lagny sur Marne

Lieu d'exécution :

LAGNY SUR MARNE (77)

Montant des Travaux :

4 460 000 € H.T

Calendrier :


PHASE DCE en cours

Maîtrise d'œuvre :


BRUNOLD ET LARDAT – Architectes

SIRETEC Ingénierie - Bureau d'Études Pluridisciplinaire




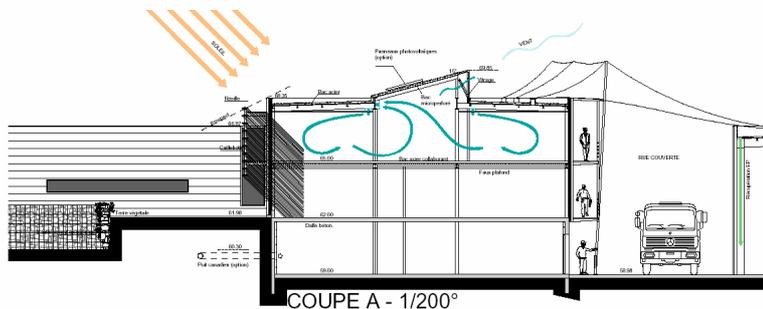

COUPE A - 1/200°

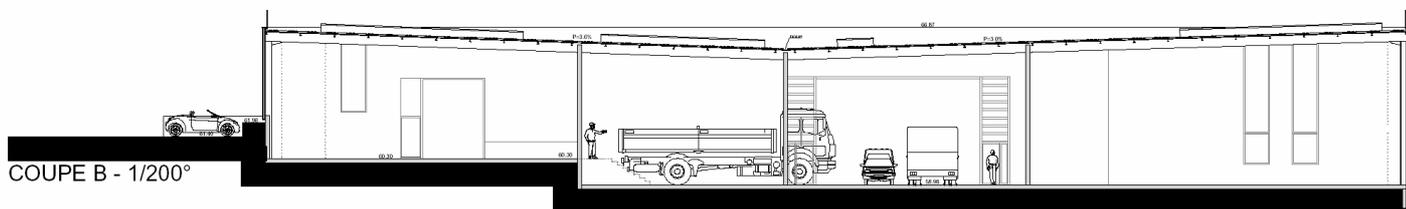

COUPE B - 1/200°

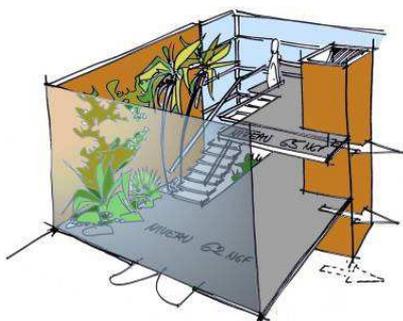

COUPE C - 1/200°

