


Opération :	CENTRE DE SECOURS DE CREIL Réhabilitation et extension du Centre de Secours Principal
Maîtrise d'ouvrage :	SDIS 60
Lieu :	CREIL
SHON :	3 891 m ²
Superficie du terrain :	32 000 m ²
Montant des Travaux :	2 771 894 € HT (2 phases)
Calendrier :	Réception 2009
Maîtrise d'œuvre :	GALLOIS.DUDZIK & Associés - Architectes SIRETEC Ingénierie - Bureau d'Études



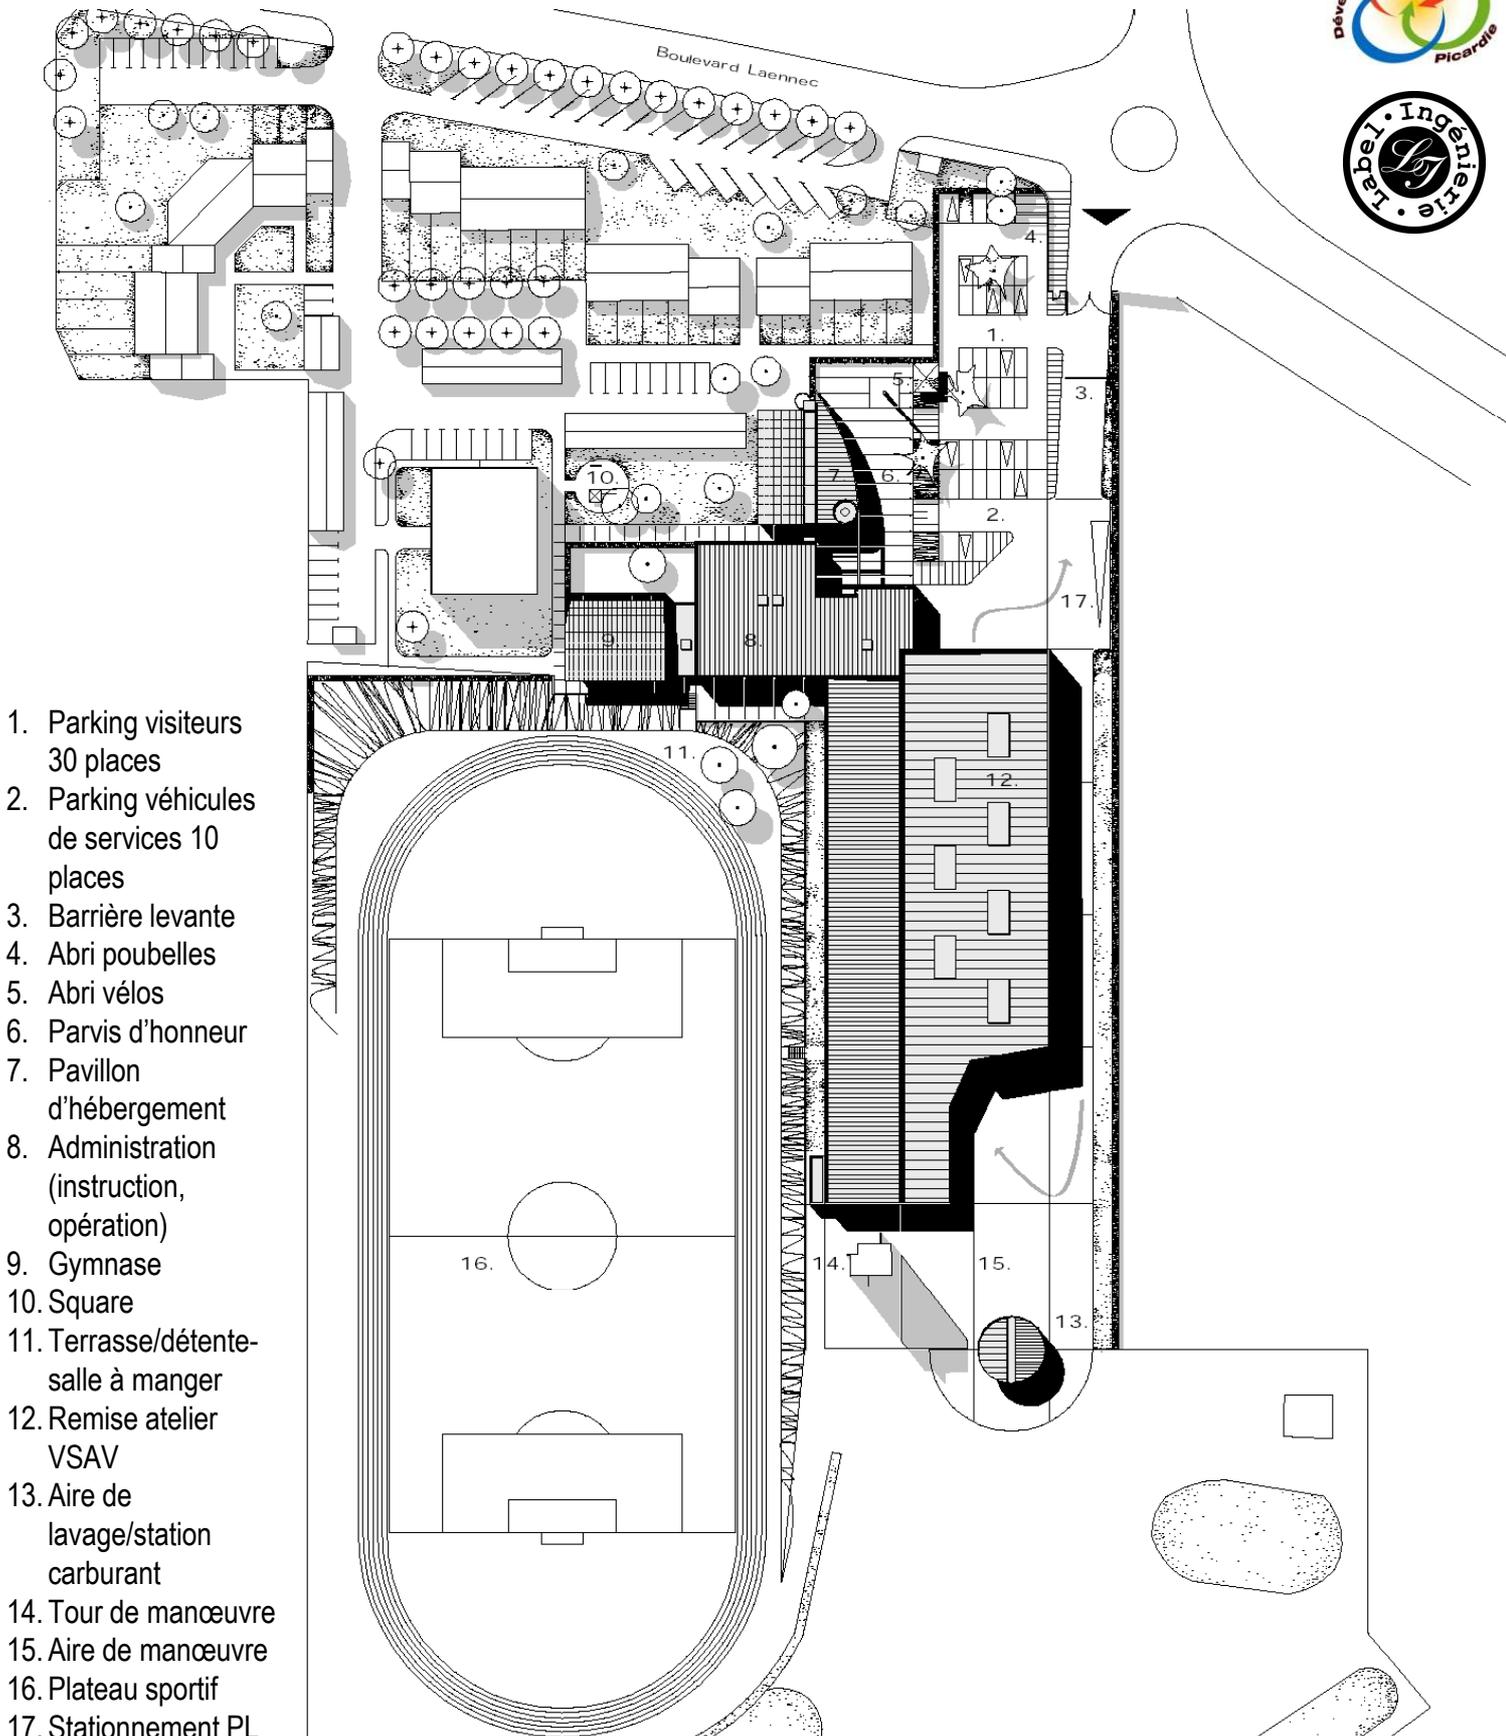

1. Parking visiteurs
30 places
2. Parking véhicules
de services 10
places
3. Barrière levante
4. Abri poubelles
5. Abri vélos
6. Parvis d'honneur
7. Pavillon
d'hébergement
8. Administration
(instruction,
opération)
9. Gymnase
10. Square
11. Terrasse/détente-
salle à manger
12. Remise atelier
VSAV
13. Aire de
lavage/station
carburant
14. Tour de manœuvre
15. Aire de manœuvre
16. Plateau sportif
17. Stationnement PL